


Hier entsteht
gefördert durch die Bundesrepublik Deutschland
aufgrund eines Beschlusses des Deutschen Bundestages

SANIERUNG DER SCHWIMMBECKEN IM KOMMUNALEN WALDFREIBAD IN HERXHEIM

St. Christophorus Straße 8, 76863 Herxheim

Bauzeit: 2024-2025

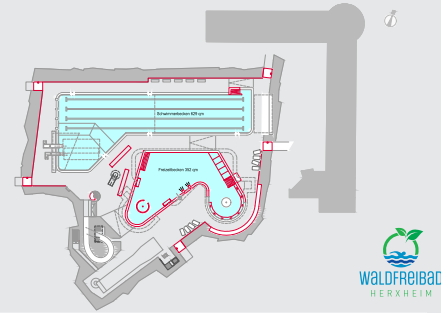

BAUHERR

ORTSGEMEINDE HERXHEIM

Obere Hauptstraße 2, 76863 Herxheim

gefördert durch die

BUNDESREPUBLIK DEUTSCHLAND

vertreten durch

BUNDESMINISTERIUM FÜR WOHNEN, STADTENTWICKLUNG UND BAUWESEN

dieses vertreten durch

**BUNDESINSTITUT FÜR BAU-, STADT- UND RAUMFORSCHUNG IM BUNDESAMT
FÜR BAUWESEN UND RAUMORDNUNG**

Baufachliche Beratung und Mitwirkung

BUNDESMINISTERIUM FÜR WOHNEN, STADTENTWICKLUNG UND BAUWESEN

**ARCHITEKT,
BAULEITUNG**

Tel. +49 7156 96617-0

**Richter + Rausenberger
PartG mbB im Bäderbau**

Dieselstraße 32, 70839 Gerlingen

TRAGWERKSPLANER

Tel. +49 6348 4017

Dipl.-Ing. (FH) Winfried Stadel

Waldstraße 33, 76879 Ottersheim

SiGeKo

Tel. +49 2761 83305-0

Thurm Sicherheitstechnik

Grafenberger Allee 293, 40237 Düsseldorf

Ab September 2024 sanieren wir für Sie das Waldfreibad.

Mit finanzieller Unterstützung des Bundes aus dem Bundesprogramm „Sanierung kommunaler Einrichtungen in den Bereichen Sport, Jugend und Kultur“ in Höhe von 1,26 Mio.€ erneuert die Ortsgemeinde Herxheim ab September die Schwimmbecken im Waldfreibad Herxheim, das 1930 errichtet wurde. Die Gesamtkosten der Maßnahme sind mit 3,6 Mio. € geplant.

Das bestehende Schwimmerbecken und das Freizeitbecken mit einer Wasserfläche von fast 1000 m² wurden zuletzt 1988 in größerem Umfang saniert. Die bestehenden gefliesten Stahlbetonbecken weisen Schäden und Undichtigkeiten auf, die eine umfangreiche Sanierung erfordern.

Im Zuge der Beckensanierung sind folgende Maßnahmen geplant:


- Sanierung Schwimmerbecken in Edelstahl
- Sanierung Freizeitbecken in Edelstahl
- Sanierung der Leitungen, Technik zur Beckensanierung
- Erneuerung des Beckenumgangs, Herstellung der Barrierefreiheit
- Attraktivierung, Erneuerung der Sprunganlage
- Erneuerung oder Umbau der Beckenabdeckung

Das Schwimmerbecken bleibt in seiner Form erhalten, das Freizeitbecken wird umgestaltet und erhält eine neue Form und neue Wasserattraktionen.

Die Sanierungsmaßnahmen starten am 09.09.2024. Im Juli 2024 wurden die Aufträge für Erd- und Rohbauarbeiten und die Edelstahlbecken im Umfang von rd. 2,5 Mio. € nach öffentlicher Ausschreibung vergeben.

Die Bauzeit beginnt im September 2024.

Ab Sommer 2025 erwartet Sie ein modernisiertes, attraktiveres Waldfreibad.

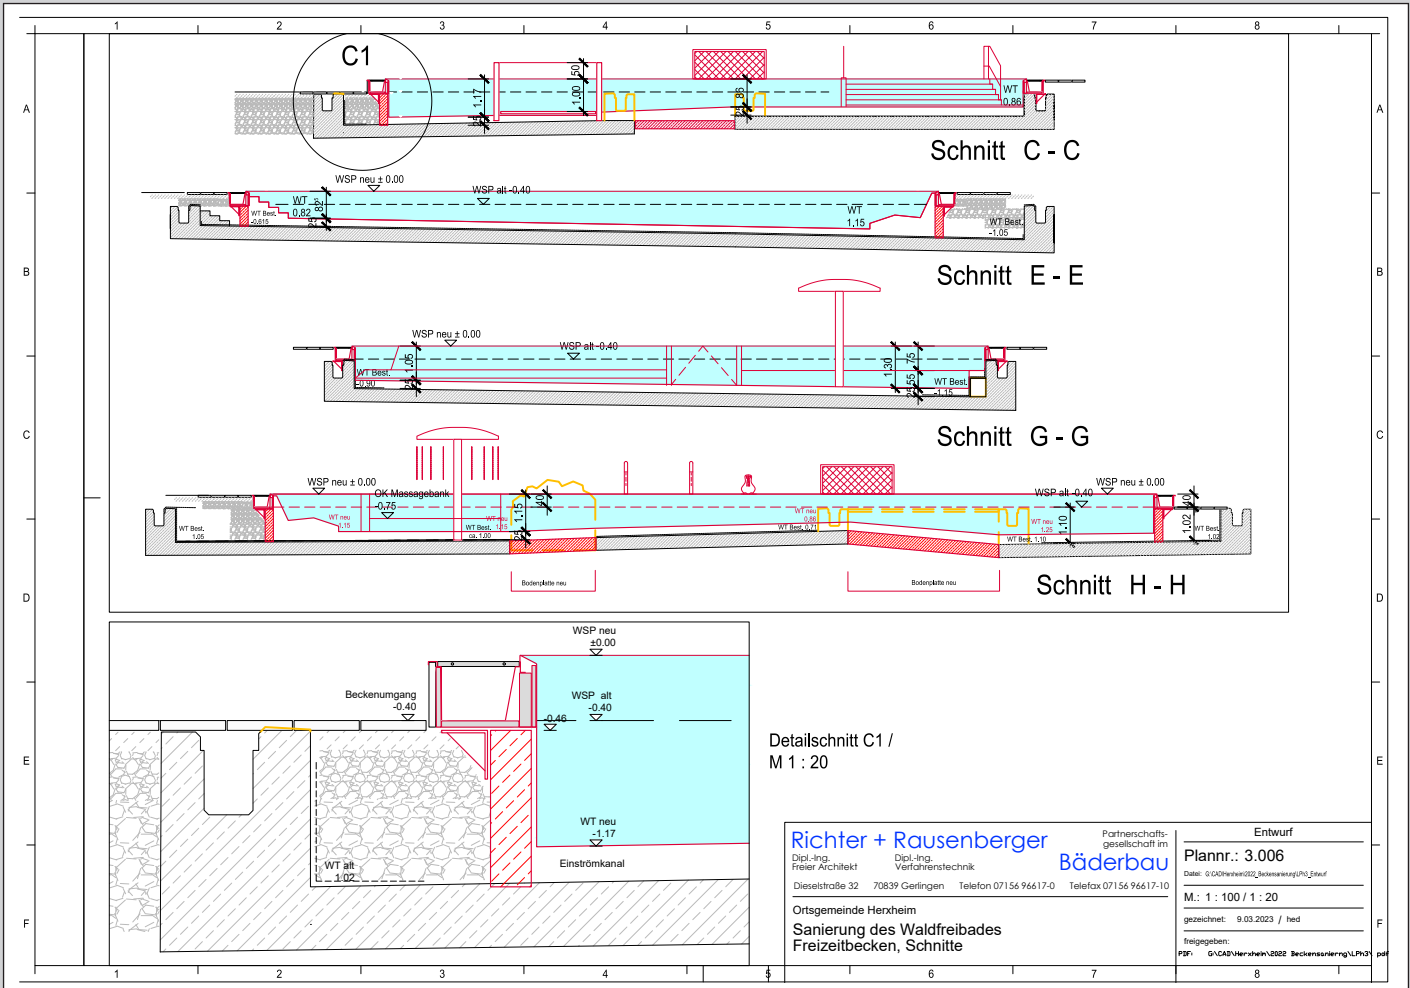

Richter + Rausenberger Partnerschaftsgesellschaft mbH
 Dipl.-Ing. Freier Architekt Dipl.-Ing. Verfahrenstechnik **Bäderbau**
 Dieselstraße 32 70839 Gerlingen Telefon 07156 96617-0 Telefax 07156 96617-10

Ortsgemeinde Herxheim
 Sanierung des Waldfreibades
 Freizeitbecken, Schnitte

Entwurf
Plannr.: 3.006
Dat.: 02.03.2023
M.: 1 : 100 / 1 : 20
gezeichnet: 9.03.2023 / hed
Freigegeben:
PSF: G:\CAD\Herxheim\3002 Beckensanierung\LF\302